# ちょい長4号（大型キッチンカー　AT）熊谷800す81-18










## 車両概要

車両外寸

長さ：6660mm

幅：1940mm

高さ：2670mm

（車内高：1840mm）

看板サイズ

外寸：4000mm×1000mm

内寸：3950mm×950mm

## 主要設備

- 2槽シンク＋手洗いシンク
- 格納式カウンター
- コールドテーブル（冷凍77ℓ冷蔵135ℓ）
- 給水タンク（200ℓ）
- 排水タンク（200ℓ）
- オーニング
- コンロ台
- プロパン庫
- 換気扇
- 外電引き込み口（1.5kw）
- 作業台
- 電気給湯器

# 内装設備





# 内装設備



２槽シンク
手洗いシンク



作業台



既存３口コンロ



給排水200ℓ




コールドテーブル
（型式RFT-150MTCG-ML）



電気給湯器



換気扇

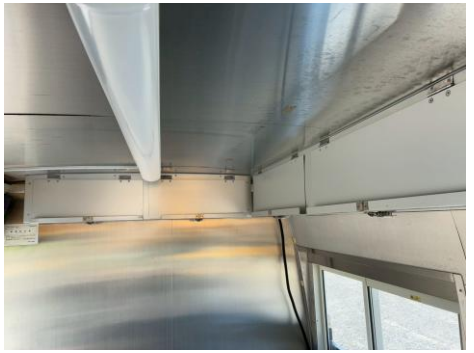

吊戸棚

# 内装設備



給水口＋直結ホース＋排水コック




外部電気引き込みブレーカー




外部入力電源コード

# 平面図

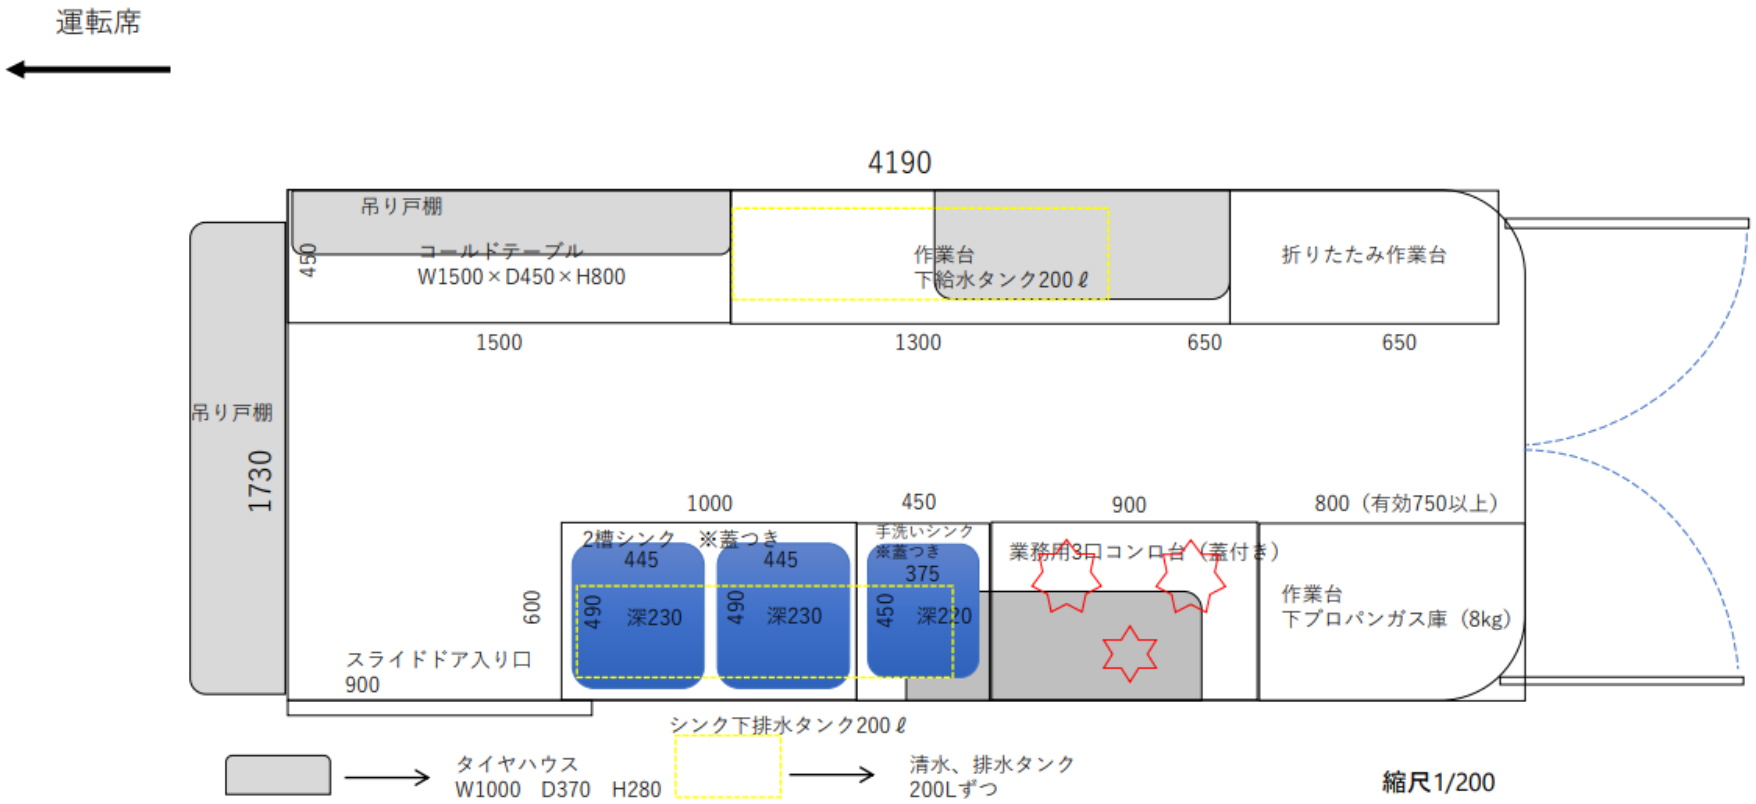
運転席
4190
吊り戸棚
450
コールドテーブル
W1500×D450×H800
作業台
下給水タンク200ℓ
折りたたみ作業台
1500
1300
650
650
吊り戸棚
1730
1000
450
900
800（有効750以上）
2槽シンク　※蓋つき
445
445
490
深230
490
深230
600
手洗いシンク
※蓋つき
375
450
深220
業務用3口コンロ台（蓋付き）
作業台
下プロパンガス庫（8kg）
スライドドア入り口
900
シンク下排水タンク200ℓ
タイヤハウス
W1000　D370　H280
清水、排水タンク
200Lずつ
縮尺1/200